


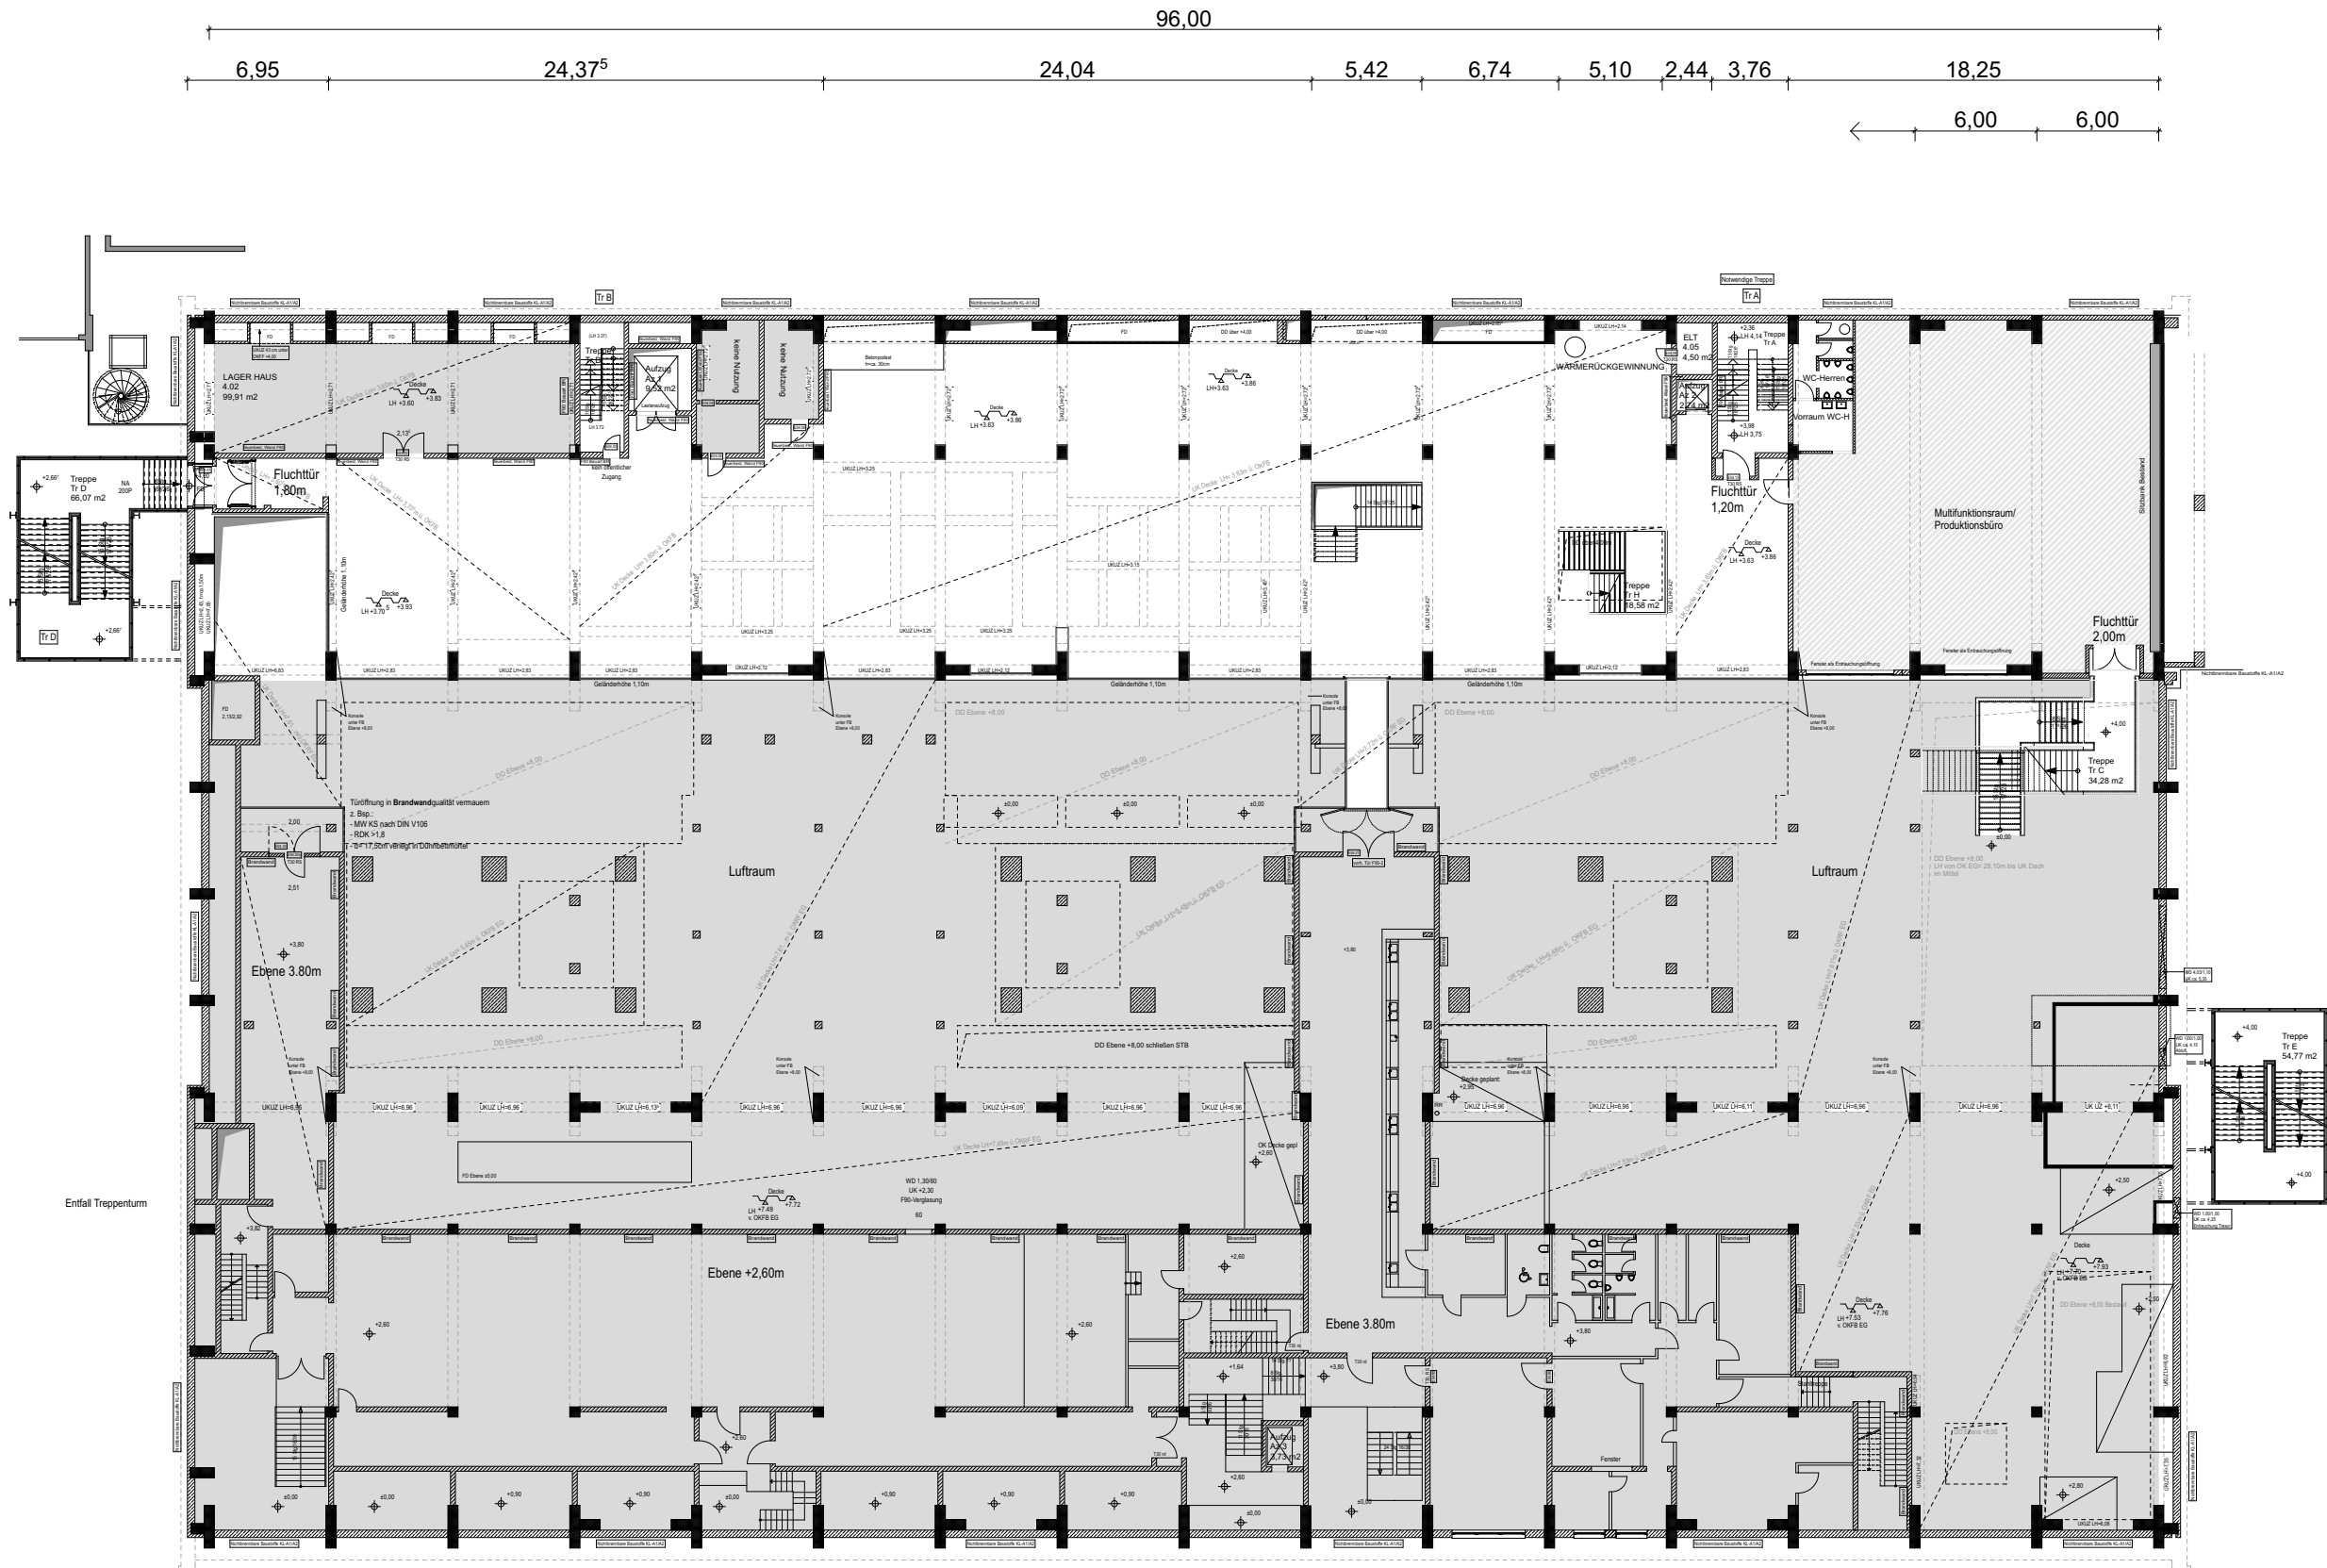

KRAFTWERK
± 0.00 = 35.63 m ü. NN

PROJEKT
Temporäre Umnutzung Kraftwerk
zur Veranstaltungshalle
Köpenicker Str. 59-73
10179 Berlin

PROJEKTANT
Architekt
Büro für Architektur und Raumplanung
Köpenicker Str. 59-73
10179 Berlin

MAßSTAB
1:500

ZEICHNUNG
Grundriss Ebene + 4.00

LEGENDE
Fläche mit einer Kapazität von 1000
Fläche mit einer Kapazität von 500
Fläche mit einer Kapazität von 250
Fläche mit einer Kapazität von 100
Fläche mit einer Kapazität von 50
Fläche mit einer Kapazität von 25
Fläche mit einer Kapazität von 10
Fläche mit einer Kapazität von 5
Fläche mit einer Kapazität von 2
Fläche mit einer Kapazität von 1